



01 VÝKRES ŠIRŠÍCH VZTAHŮ - M 1/7 500

Urbanistický koncept Liteň

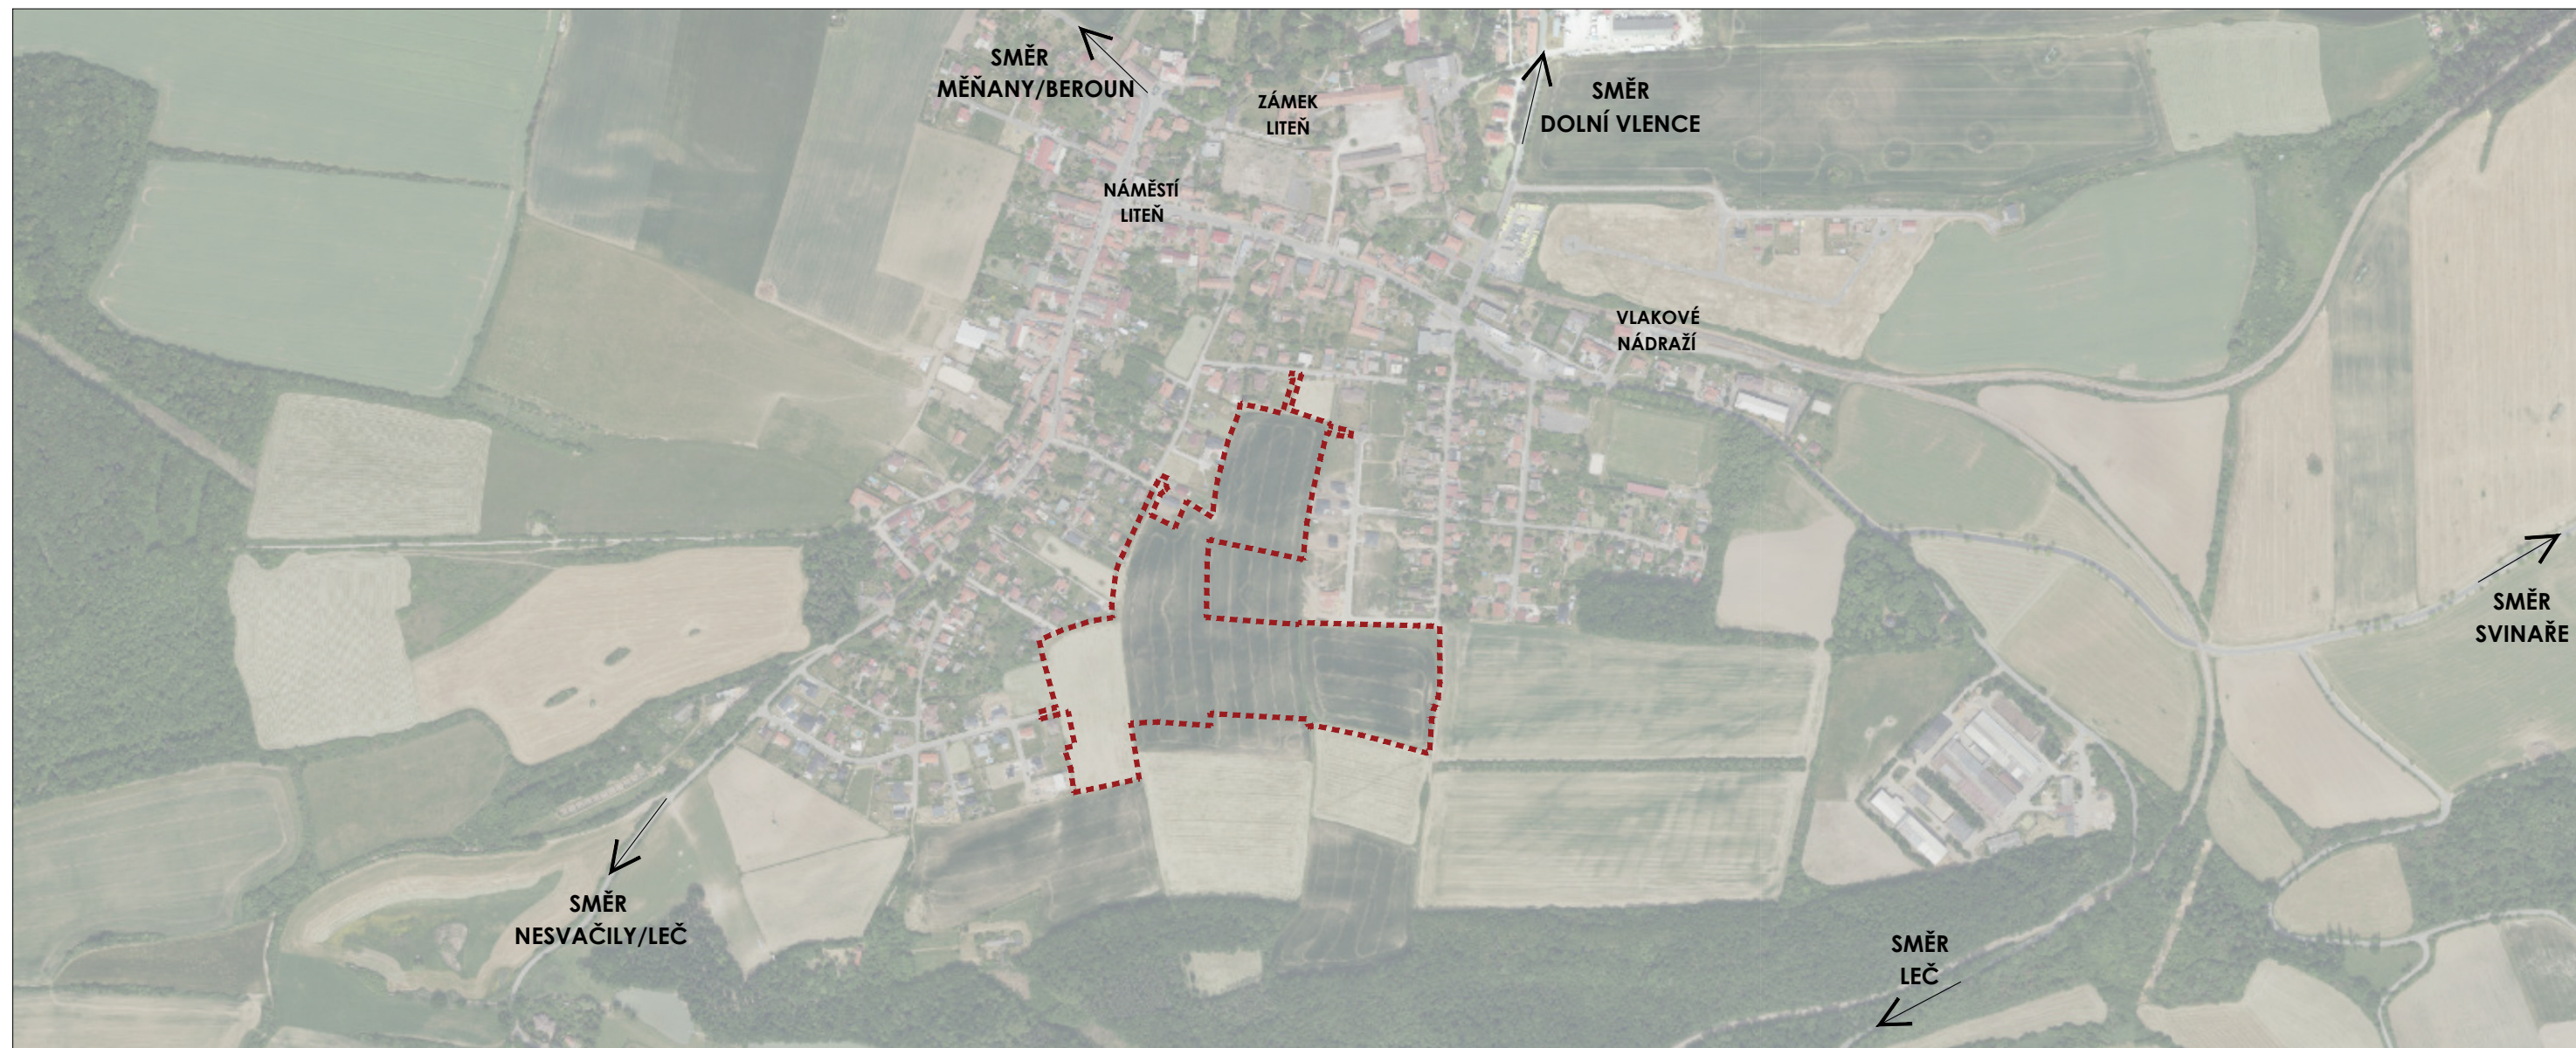

LEGENDA

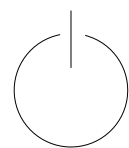

0 50 100 200 400m



URBANISTICKÝ KONCEPT LITEŇ



Výkres:	Výkres širších vztahů	Číslo výkresu: 1.01 Datum: 05/25 Zodpovědný projektant: Ing.arch. Ivan Vavřík čKA 00113 Adresa: Praha 6, Jaselská 542/28, 160 00 Zpracovatel: Ing.arch. Barbora Plachetková
Stupeň:	Urbanistický koncept	
Měřítko:	1 / 7 500 Formát: A3	
Kraj:	Středočeský kraj	
Místo stavby:	Liten' parc. č. 750/1, 752/1, 752/27, 752/70, 752/71, 752/73 a část 752/81 k.ú. Liten' [685267]	
Objednatel:	Městys Liten'	