04 VÝKRES TECHNICKÉ INFRASTRUKTURY - M 1/1 000

Urbanistický koncept Liteň

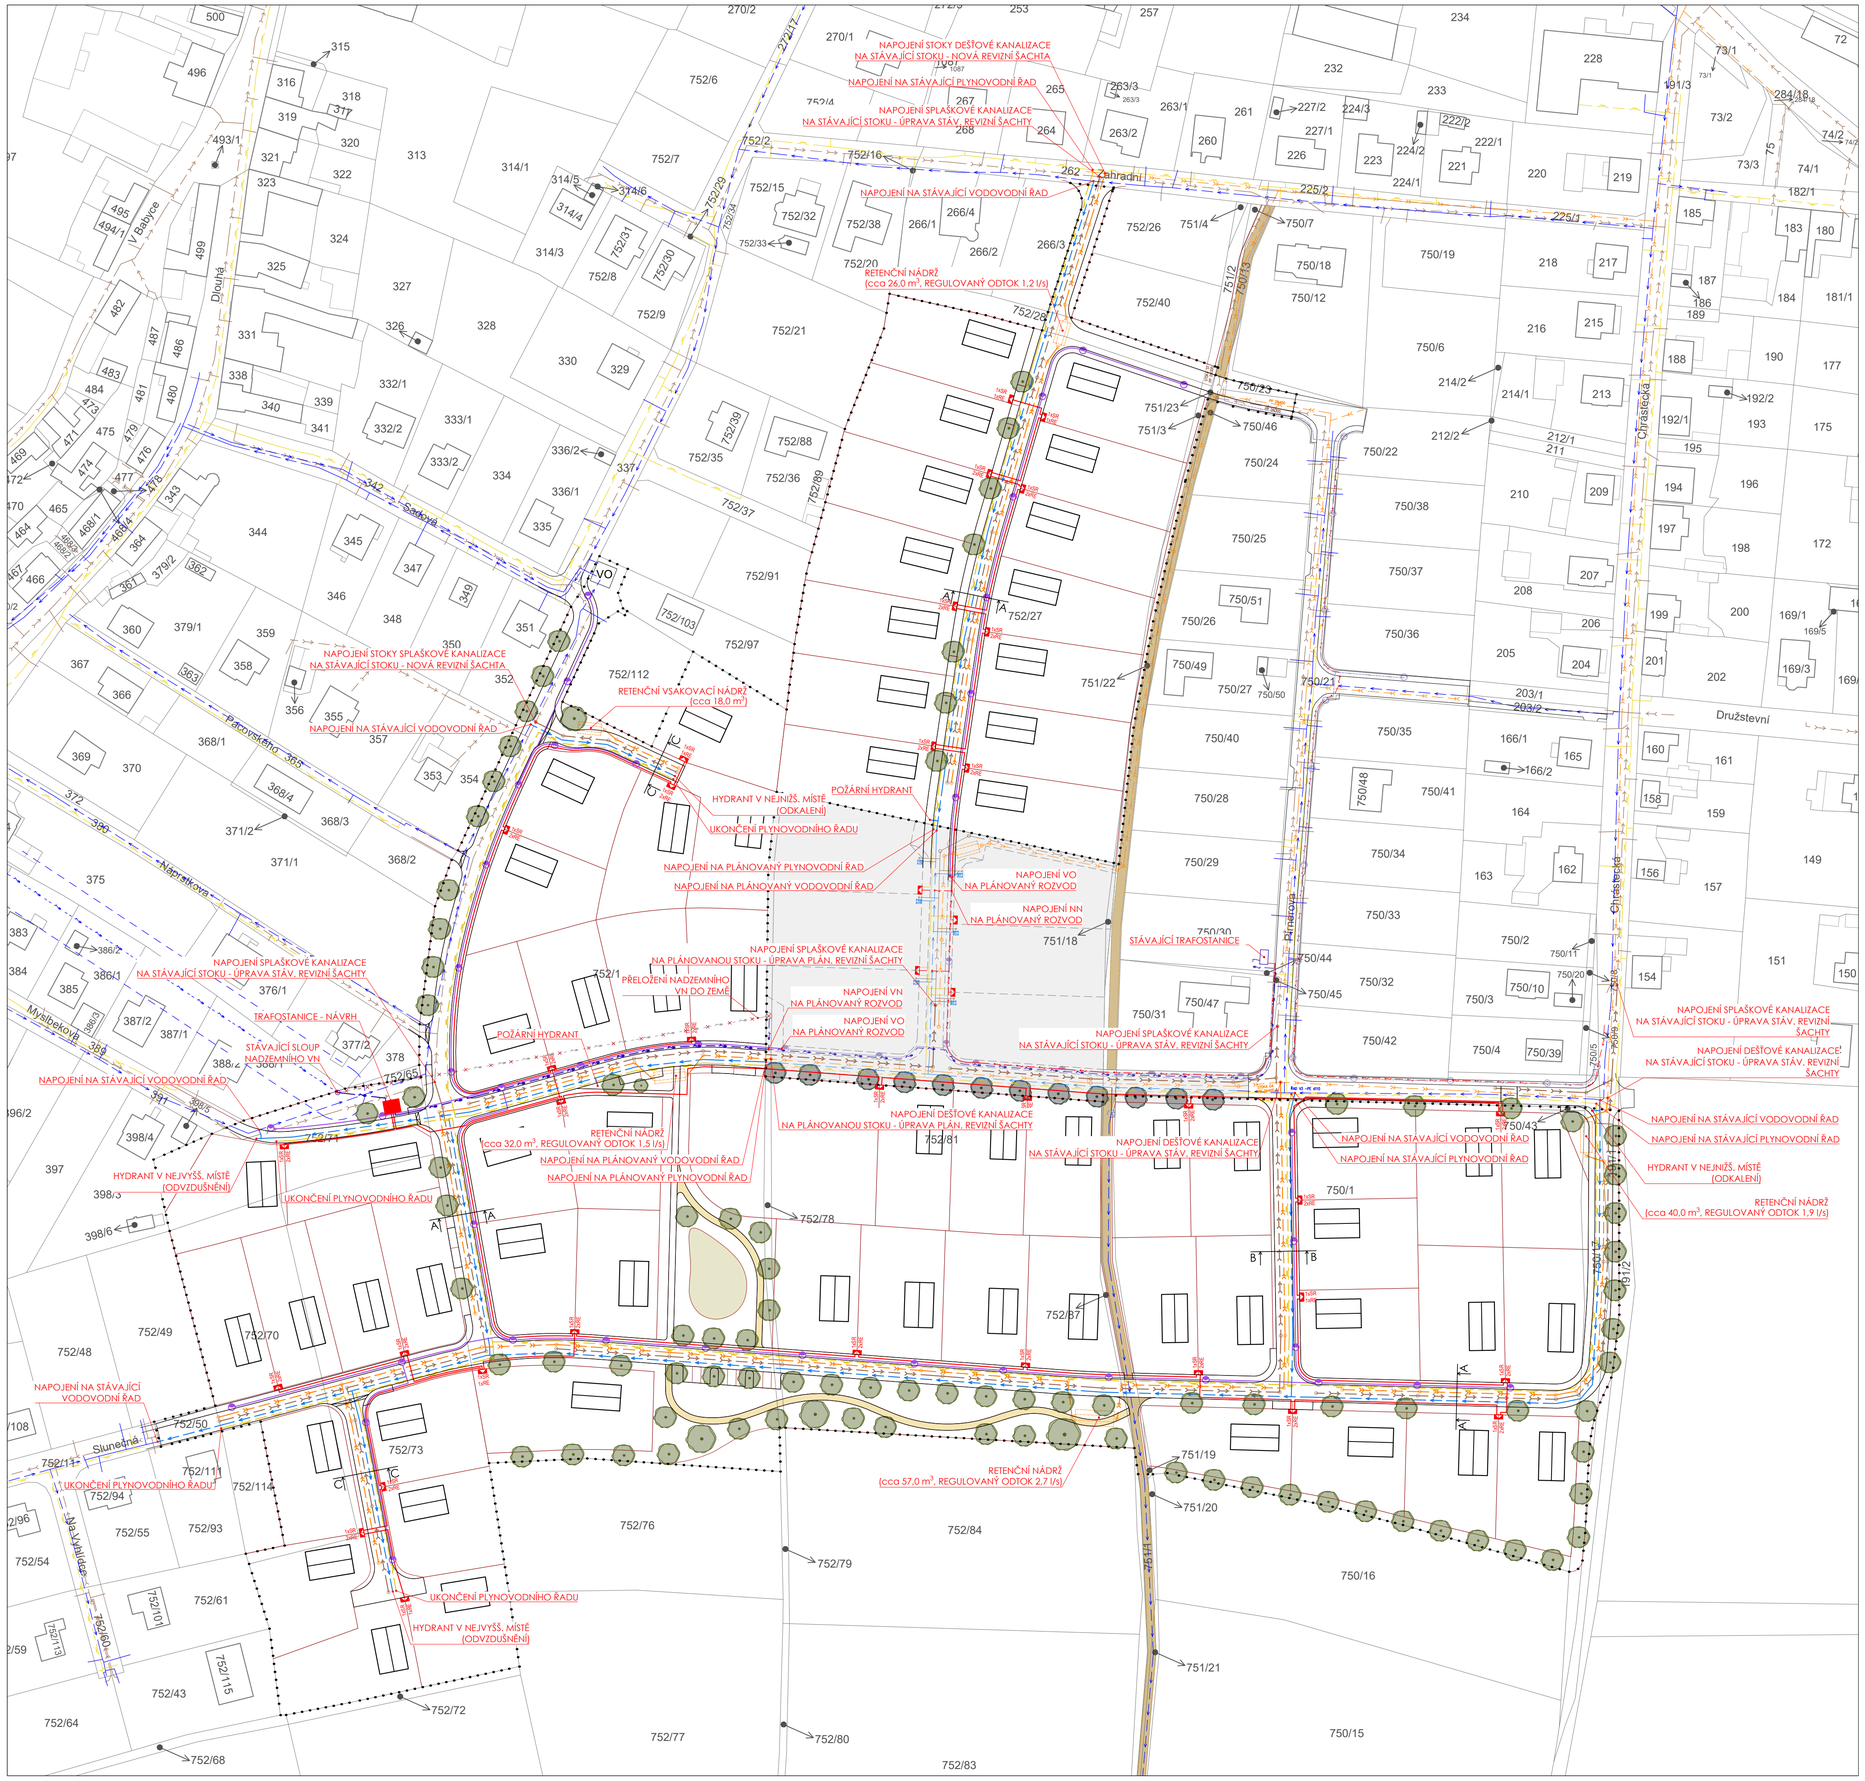

LEGENDA

Území - řešená území, plochy a popisy

Návrh	Stávající
Řešené území	Vlastnické rozhraní dle katastru nemovitostí
Parcelace návrh	
Podkres arch. návrhu	

Technická infrastruktura

Návrh	Stávající/Plánovaný
Splašková kanalizace	Splašková kanalizace
Dešťová kanalizace	Splašková kanalizace
Vodovod	Vodovod
STL plynovod	STL plynovod
Navrhovaný distribuční rozvod elektro VN	VN nadzemní vedení vč. ochranného pásma
Navrhovaný distribuční rozvod elektro NN	VN nadzemní vedení - RUŠENÉ
Navrhované rozvody veřejného osvětlení VO sadový bezpaticový stožár s LED svítidly 37W, rozteč 30-35m	VN podzemní vedení
Navrhované pilíře se skříněmi SR a RE rozvaděčů jednotlivých odběrných míst. Pilíře situované na rozhraní pozemků budou společné pro dvě odběrná místa.	NN podzemní vedení
Nová navrhovaná trafostanice 20/0,4kV	Plánované rozvody VO
	Stávající rozvody VO

Jiné plochy, zeleň, voda

Návrh	Stávající/Plánované
Dětské hřiště	Plánovaná výstavba
Přírodní stezka pro pěší	Plánovaná stezka pro pěší s možností pojezdu

Zástavba

Návrh	Stávající
Domy návrh - orientační poloha	Domy stávající dle KN

Ostatní

Návrh	Stávající
Stromy - veřejná zeleň	Stromy plánované

0 5 10 20 50 100 m

URBANISTICKÝ KONCEPT LITEŇ			
Výkres:	Výkres technické infrastruktury		
Stupeň:	Urbanistický koncept	Číslo výkresu:	1.04
Měřítko: 1/1 000	Formát: 8xA4	Datum:	05/25
Kraj:	Středočeský kraj	Zodpovědný projektant:	Ing.arch. Ivan Vavřík ČKA 00113 Adresa: Praha 6, Jaselská 542/28, 160 00
Místo stavby:	Liteň parc. č. 750/1, 752/1, 752/27, 752/70, 752/71, 752/73 a část 752/81 k.ú. Liteň [685267]	Zpracovatel:	Ing.arch. Barbora Plachetková
Objednatel:	Městys Liteň		