

Městys Liteň

IČ 00233501

se sídlem Liteň, Náměstí 71, PSČ 267 27

zástupce p. Filip Kaštánek - starosta

číslo účtu: 123-242580247/0100

IBAN: rgnb7me

(dále jen „Budoucí prodávající“)

a

ČEZ Distribuce, a. s.

IČ 24729035, DIČ CZ24729035

se sídlem Děčín, Děčín IV-Podmokly, Teplická 874/8, PSČ 405 02

zastoupena: ing. Jaroslav Krafek, vedoucí oddělení Rozvoj Střed

(dále jen „Budoucí kupující“)

(společně dále též „Smluvní strany“),

uzavřeli níže uvedeného dne, měsíce a roku tuto:

SMLOUVU O BUDOUCÍ KUPNÍ SMLOUVĚ**č. IV-12-6024001 SOBS K_1**

podle ustanovení § 1785 a násl. a § 2079 a násl. zákona č. 89/2012 Sb. občanského zákoníku, a podle ustanovení § 25 odst. 4 zákona č. 458/2000 Sb. energetického zákona (dále jen tato smlouva).

Článek I.**Prohlášení o právním a faktickém stavu**

1. Budoucí prodávající prohlašuje, že je výlučným:
pozemku parc.č. 18/1, v k.ú. Liteň, obec Liteň,
zapsáno v katastru nemovitostí vedeném Katastrálním úřadem pro Středočeský kraj, Katastrální pracoviště Beroun (dále jen „**Pozemek**“).
2. Budoucí kupující má zájem na části Pozemku vyznačené v situačním výkresu, který je Přílohou č. 1 této smlouvy, vybudovat distribuční trafostanici 22/0,4 kV (dále jen **Trafostanice**).
3. Budoucí prodávající prohlašuje, že není žádným způsobem omezen v nakládání s Pozemkem a že mu nejsou známy žádné faktické nebo právní vady Pozemku, kterými by byl znemožněn účel této smlouvy.

Článek II.**Závazek uzavřít kupní smlouvu**

1. Smluvní strany se zavazují, že spolu na vyzvu Budoucí kupující odeslanou nejpozději do 6 měsíců od kolaudace Trafostanice a do 5 let od uzavření této smlouvy, uzavřou do 2 měsíců od doručení vyzvy Budoucímu prodávajícímu kupní smlouvu, jejíž předmět a obsah je blíže popsán v čl. III. této smlouvy (dále jen „**Kupní smlouva**“).
2. K vyzvě dle odst. 1. je Budoucí kupující povinna přiložit návrh Kupní smlouvy a geometrický plán pro rozdělení Pozemku dle čl. III. této smlouvy.

Článek III. Obsah Kupní smlouvy

1. Smluvní strany se dohodly, že předmětem Kupní smlouvy bude převod vlastnického práva k novému pozemku, který vznikne na základě geometrického plánu oddělením části Pozemku specifikované v čl. III. odst. 2 této smlouvy (dále také jen „**Převáděný pozemek**“), z Budoucího prodávajícího na Budoucí kupující.
2. Předpokládaná velikost Převáděného pozemku činí cca 20 m² a nepřesáhne rozsah vyznačený v situačním výkresu, který je Přílohou č. 1 této smlouvy. Skutečný rozsah Převáděného pozemku bude pro potřeby Kupní smlouvy vymezen geometrickým plánem pro rozdělení Pozemku.
3. Smluvní strany se dohodly, že kupní cena Převáděného pozemku bude 200 Kč/m². K této částce může být připočtena daň z přidané hodnoty dle zákonné sazby platné ke dni uskutečnění platby nebo bude kupní cena v době realizace prodeje osvobozena od DPH dle zák. 235/2004 Sb., § 56. Kupní cena bude vyplacena Budoucímu prodávajícímu po provedení vkladu vlastnického práva Budoucí kupující do katastru nemovitostí za podmínek stanovených Kupní smlouvou.

Článek IV. Podmínky pro provedení stavby

1. Budoucí prodávající uděluje Budoucí kupující souhlas s provedením stavby Trafostanice na Pozemku v rozsahu dle čl. III. odst. 2 této smlouvy, a to i prostřednictvím třetích osob. Budoucí prodávající se zavazuje umožnit v nezbytném rozsahu Budoucí kupující a jí pověřeným třetím osobám přístup a příjezd na Pozemek a realizaci stavby.
2. Budoucí kupující se zavazuje v průběhu výstavby co nejvíce šetřit práv Budoucí prodávající. Po skončení prací je Budoucí kupující povinna uvést zbývající část Pozemku do předchozího stavu. Pokud Budoucí prodávající v důsledku výkonu práv Budoucí kupující vznikne újma na majetku, má právo na přiměřenou jednorázovou náhradu.

Článek V. Ostatní ujednání


1. Budoucí prodávající se pro případ převodu vlastnického práva k Pozemku, nebo jeho části, která se má stát být jen částečně Převáděným pozemkem, zavazuje převést na nabyvatele formou postoupení smlouvy dle ust. § 1895 a násl. občanského zákoníku zároveň práva a povinnosti vyplývající z této smlouvy, s čímž budoucí kupující vyslovuje předem svůj souhlas.
2. Veškeré náklady spojené s vyhotovením této a Vlastní smlouvy, geometrického plánu a podáním návrhu na vklad do katastru nemovitostí, se zavazuje uhradit Budoucí kupující.

Článek VI. Závěrečná ustanovení


1. Tato smlouva nabývá platnosti a účinnosti dnem připojení podpisu poslední smluvní stranou.
2. Přijetí návrhu této smlouvy s dodatkem nebo odchylkou, byť nepodstatnou, se vylučuje. Totéž platí pro uzavírání dodatků k této smlouvě.

3. Tuto smlouvu lze měnit nebo doplňovat pouze písemně, formou číslovaných dodatků, jiná forma se vylučuje. Písemná forma je nezbytná i pro právní jednání směřující ke zrušení smlouvy.
4. Tato smlouva zaniká, pokud Budoucí kupující upustí od záměru vybudovat Trafostanici na Pozemku nebo pokud v rámci realizace stavby nedojde k umístění Trafostanice na Pozemek. V takovém případě se Budoucí kupující zavazuje tuto skutečnost Budoucímu prodávajícímu bez zbytečného odkladu oznámit.
5. Tato smlouva je vyhotovena ve čtyřech stejnopisech, z nichž dva stejnopisy obdrží každý z účastníků této smlouvy.
6. Osobní údaje subjektu údajů jsou zpracovávány v souladu s příslušnými aktuálně platnými a účinnými právními předpisy České republiky a Evropské unie. Bližší informace týkající se zpracování osobních údajů a právních předpisů, na jejichž základě je zpracování prováděno, jsou dostupné na stránkách www.cezdistribuce.cz/gdpr nebo je společnost ČEZ Distribuce, a. s., subjektu údajů na požádání poskytne.
7. Smluvní strany berou na vědomí, že na tuto smlouvu nedopadá povinnost uveřejnění v registru smluv ve smyslu podle zákona č. 340/2015 Sb., o zvláštních podmínkách účinnosti některých smluv, uveřejňování těchto smluv a o registru smluv (zákon o registru smluv), ve znění pozdějších předpisů.
8. a) Záměr prodávající prodat Pozemek podle čl. I odst. 1 této smlouvy byl v souladu s ustanovením § 39 odst. 1 zák. č. 128/2000 Sb., o obcích, zveřejněn vyvěšením na úřední desce Úřadu městyse Liteň od 03.04.2020 do 22.04.2020.
b) Zastupitelstvo městyse Liteň schválilo uzavření této budoucí kupní smlouvy, jakož i prodej Pozemku podle čl. I odst. 1 této smlouvy v souladu s ustanovením § 85 písm. a) zákona o obcích svým usnesením č. 29/2020 ze dne 22.04.2020.
c) Smluvní strany prohlašují, že sjednaná kupní cena byla stanovena jako cena v místě a čase obvyklá v souladu s ustanovením § 39 odst. 2 zákona č. 128/2000 Sb., o obcích ve znění pozdějších předpisů.
9. Součástí této smlouvy je její:


Příloha č. 1 - *Situační výkres dokumentace stavby se zákresem předpokládaného rozsahu Převáděného pozemku s podpisy účastníků této smlouvy*

 

Městys Liteň
Filip Kašánek – starosta městyse

 

ČEZ Distribuce, a. s.
ing. Jaroslav Krafek, vedoucí oddělení Rozvoj Střed

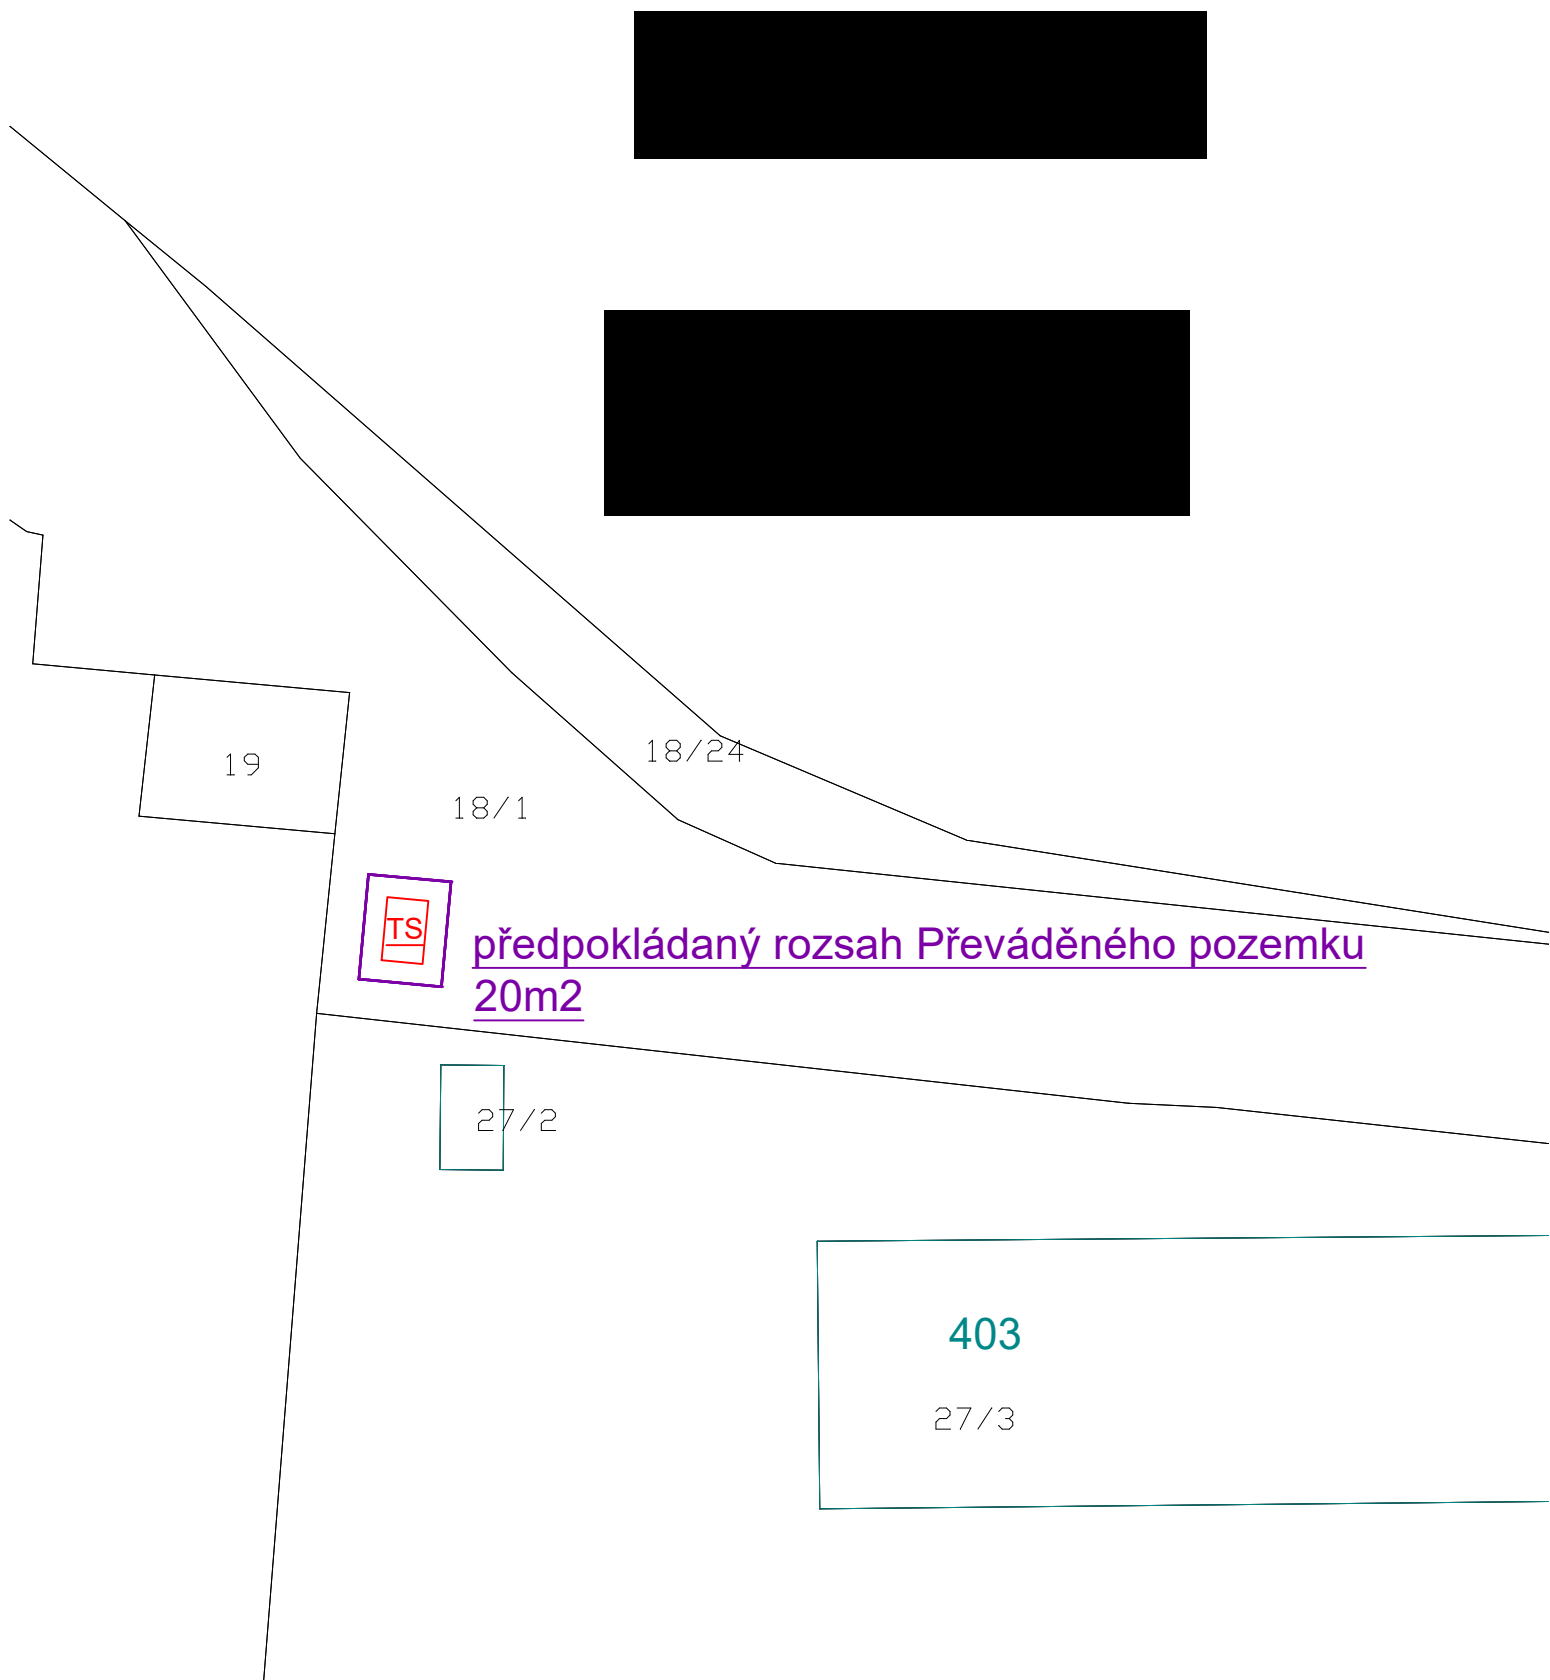

724 180 395, starosta@mestysliten.cz

Filip Kaštánek, starosta

Vymezení požárně nebezpečného prostoru


Ochranné pásmo

Zvláštní úsek 1
chráničky budou položeny v r.2020
v rámci prací rekonstrukce povrchů


Zvláštní úsek 2
ubouraná budova
chráničky budou položeny v r.2020
v rámci prací rekonstrukce povrchů

CTSbb 1x630/1L
1x trafo 400kVA

silnice III/11615

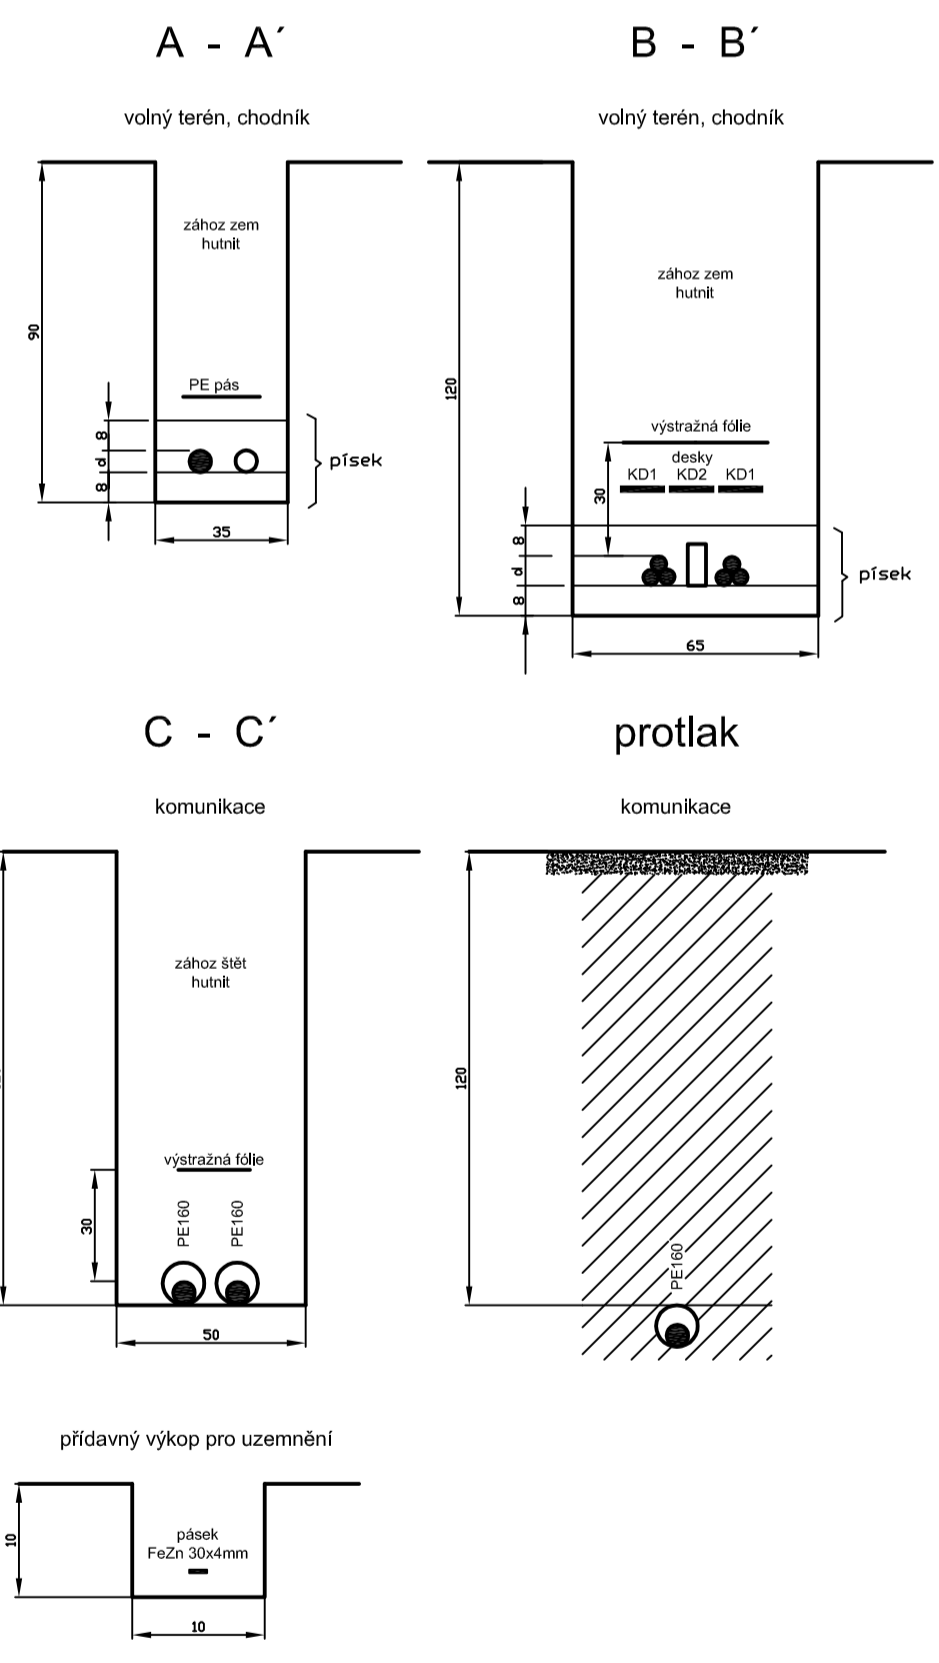

UZEMNĚNÍ TRAFOSTANICE BEK 300/3800

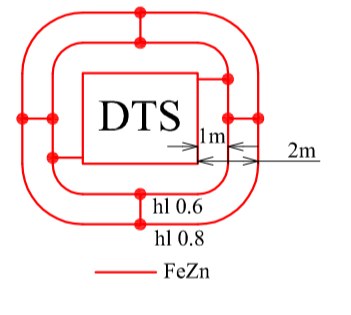

Legenda:
Délka trasy: 230m
Soustava: VN : síť IT 3x22 000V, 50 Hz
Ochrana před nebezp. dotykem : VN - zemněním v sítích, kde není přímo uzemněný střed zdroje dle PNE 33 0000-1
nové kabely 22kV
kabel AYKY 3x240+120
stáv. kabely VN
stáv. kabely NN - 2x AYKY 3x240+120
rozpojovací skříň SD - typ uveden v situaci
pojistková skříň - typ uveden v situaci
uzemnění - páska FeZn 30x4
kabelová chránička PE 160

PARĚ Č.:	VYPRACOVAL:	Ing. Vít Prusík	ES PROJEKT s.r.o. Školní 2641 440 01 LOUNY Tel. 415 655 296 esprojekt@esprojekt.cz
	KRESLIL:	Miroslav Holý	
	KRAJ:	Středočeský	
	OBEC:	Liteň	
	INVESTOR:	ČEZ Distribuce a.s.	
Liteň, Pode Zděmi 402 - nové vedení kNN			DATUM: březen 2020 STUPEŇ: DŮR ČÍSLO STAVBY: IV-12-6024001 ČÍSLO ZAK.: 006-2019
SITUACE			MĚT: 1:500 Výkr. č. 1:30000 E-LIT-01-2019

