


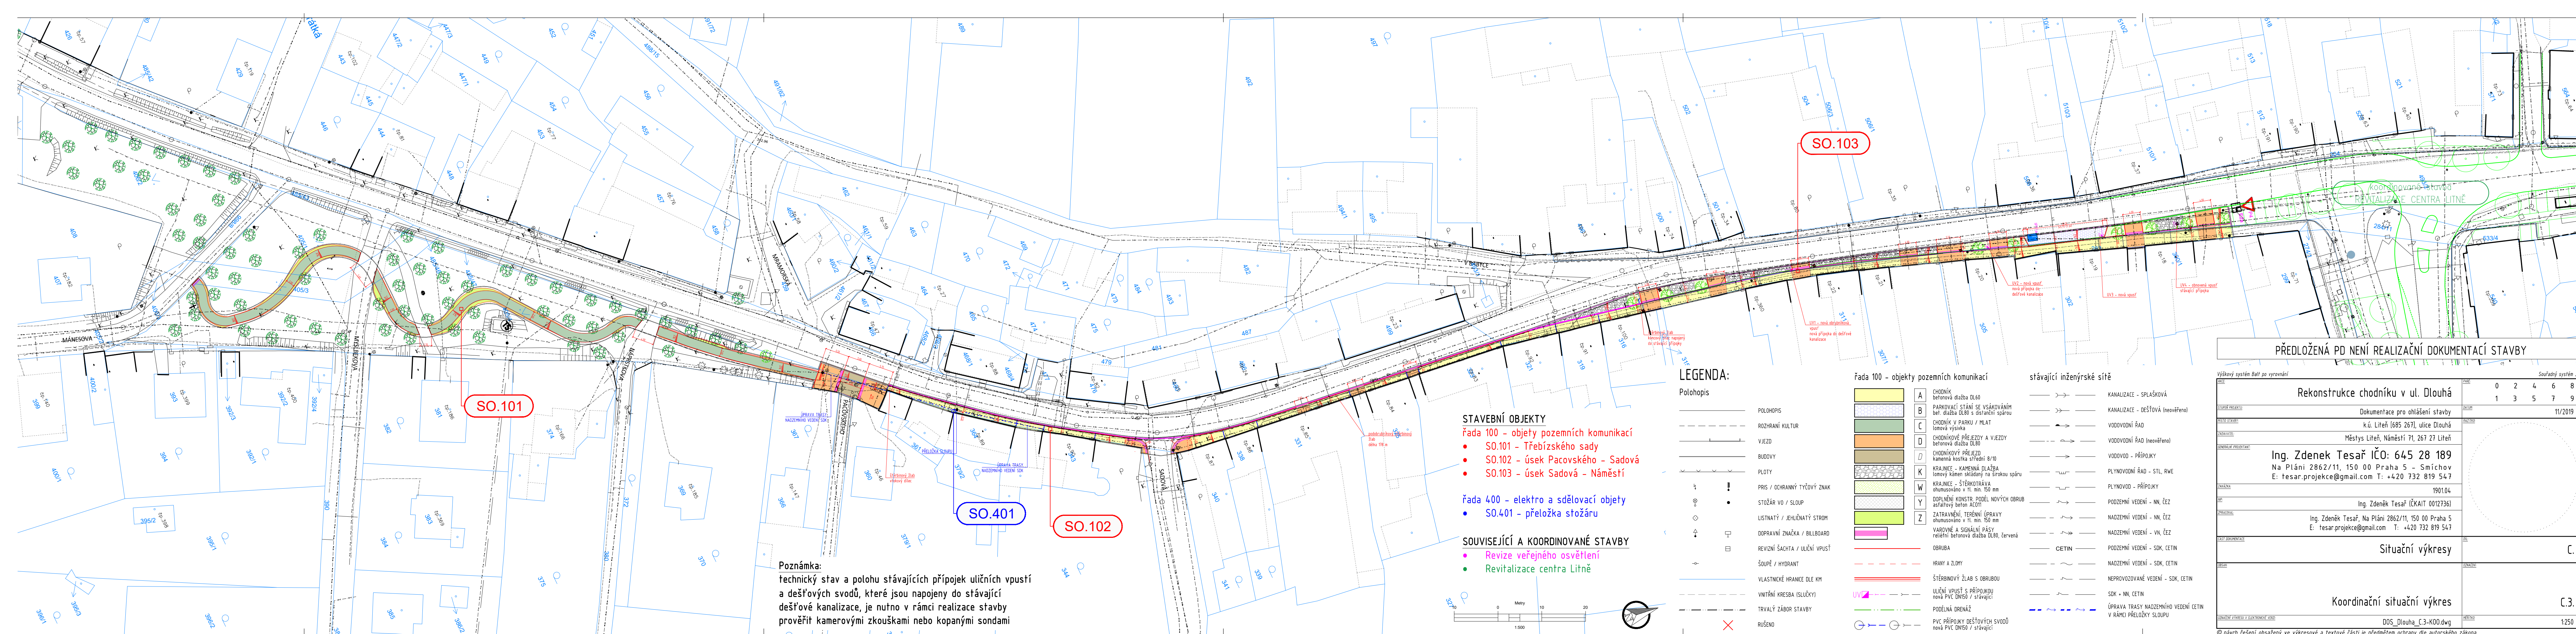

- STAVEBNÍ OBJEKTY**
- řada 100 – objekty pozemních komunikací
 - SO.101 – Třebízského sady
 - SO.102 – úsek Pacovského – Sadová
 - SO.103 – úsek Sadová – Náměstí

- řada 400 – elektro a sdělovací objekty**
- SO.401 – přeložka stožáru

- SOUVISEJÍCÍ A KOORDINOVANÉ STAVBY**
- Revize veřejného osvětlení
 - Revitalizace centra Litně

Poznámka:
technický stav a polohu stávajících přípojek uličních vpustí a dešťových svodů, které jsou napojeny do stávající dešťové kanalizace, je nutno v rámci realizace stavby prověřit kamerovými zkouškami nebo kopanými sondami

LEGENDA:

Polohopis

- POLOHOPIS
- ROZHRANÍ KULTUR
- VJEZD
- BUDOVY
- PLOTY
- PRIS / OCHRANNÝ TYČOVÝ ZNAK
- STOŽÁR VO / SLOUP
- LISŤNATÝ / JEHLIČNATÝ STROM
- DOPRAVNÍ ZNAČKA / BILLBOARD
- REVIZNÍ ŠACHTA / ULIČNÍ VPUSŤ
- ŠOUPĚ / HYDRANT
- VLASTNICKÉ HRANICE DLE KM
- VNITŘNÍ KRESBA (SLUČKY)
- TRVALÝ ZÁBOR STAVBY
- RUŠENO

řada 100 – objekty pozemních komunikací

- A CHODNÍK betonová dlažba DL60
- B PARKOVACÍ STÁNÍ SE VSAKOVÁNÍM bet. dlažba DL80 s distanční spárou
- C CHODNÍK V PARKU / MLAT lomová výsivka
- D CHODNÍKOVÉ PŘEJEZDY A VJEZDY betonová dlažba DL80
- E CHODNÍKOVÝ PŘEJEZD kamenná kostka střední 8/10
- K KRAJNICE - KAMENNÁ DLAŽBA lomový kámen shlédlý na širokou spáru
- W KRAJNICE - ŠTERKOTRÁVA ohumusováno v tl. min. 150 mm
- Y DOPLNĚNÍ KONSTR. PODÉL NOVÝCH OBRUB asfaltový beton AC011
- Z ZATRAVNĚNÍ, TERÉNNÍ ÚPRAVY ohumusováno v tl. min. 150 mm
- VAROVNÉ A SIGNÁLNÍ PÁSY reliéfní betonová dlažba DL80, červená
- OBORUBA
- HRANY A ZLOMY
- ŠTERBINOVÝ ŽLAB S OBRUBOU
- ULIČNÍ VPUSŤ S PŘÍPOJKOU nová PVC DN150 / stávající
- PODÉLNÁ DRENÁŽ
- PVC PŘÍPOJKY DEŠŤOVÝCH SVODŮ nová PVC DN150 / stávající

stávající inženýrské sítě

- KANALIZACE - SPLAŠKOVÁ
- KANALIZACE - DEŠŤOVÁ (neověřeno)
- VODOVODNÍ ŘÁD
- VODOVODNÍ ŘÁD (neověřeno)
- VODOVOD - PŘÍPOJKY
- PLYNOVODNÍ ŘÁD - STL, RWE
- PLYNOVOD - PŘÍPOJKY
- PODZEMNÍ VEDENÍ - NN, ČEZ
- NADZEMNÍ VEDENÍ - NN, ČEZ
- NADZEMNÍ VEDENÍ - VN, ČEZ
- PODZEMNÍ VEDENÍ - SDK, CETIN
- CETIN
- NADZEMNÍ VEDENÍ - SDK, CETIN
- NEPROVOZOVANÉ VEDENÍ - SDK, CETIN
- SDK + NN, CETIN
- ÚPRAVA TRASY NADZEMNÍHO VEDENÍ CETIN V RÁMCI PŘELOŽKY SLOUPU

PŘEDLOŽENÁ PD NENÍ REALIZAČNÍ DOKUMENTACÍ STAVBY

Rekonstrukce chodníku v ul. Dlouhá

Dokumentace pro ohlášení stavby

k.ú. Litěň [685 267], ulice Dlouhá

Městys Litěň, Náměstí 71, 267 27 Litěň

Ing. Zdeněk Tesař IČO: 645 28 189
Na Pláni 2862/11, 150 00 Praha 5 - Smíchov
E: tesar.projekce@gmail.com T: +420 732 819 547

1901.04

Ing. Zdeněk Tesař (ČKAIT 0012736)

Ing. Zdeněk Tesař, Na Pláni 2862/11, 150 00 Praha 5
E: tesar.projekce@gmail.com T: +420 732 819 547

Situční výkres

Koordinační situační výkres

DOS_Dlouha_C3-K00.dwg

© návrh řešení obsažený ve výkresové a textové části je předmětem ochrany dle autorského zákona